


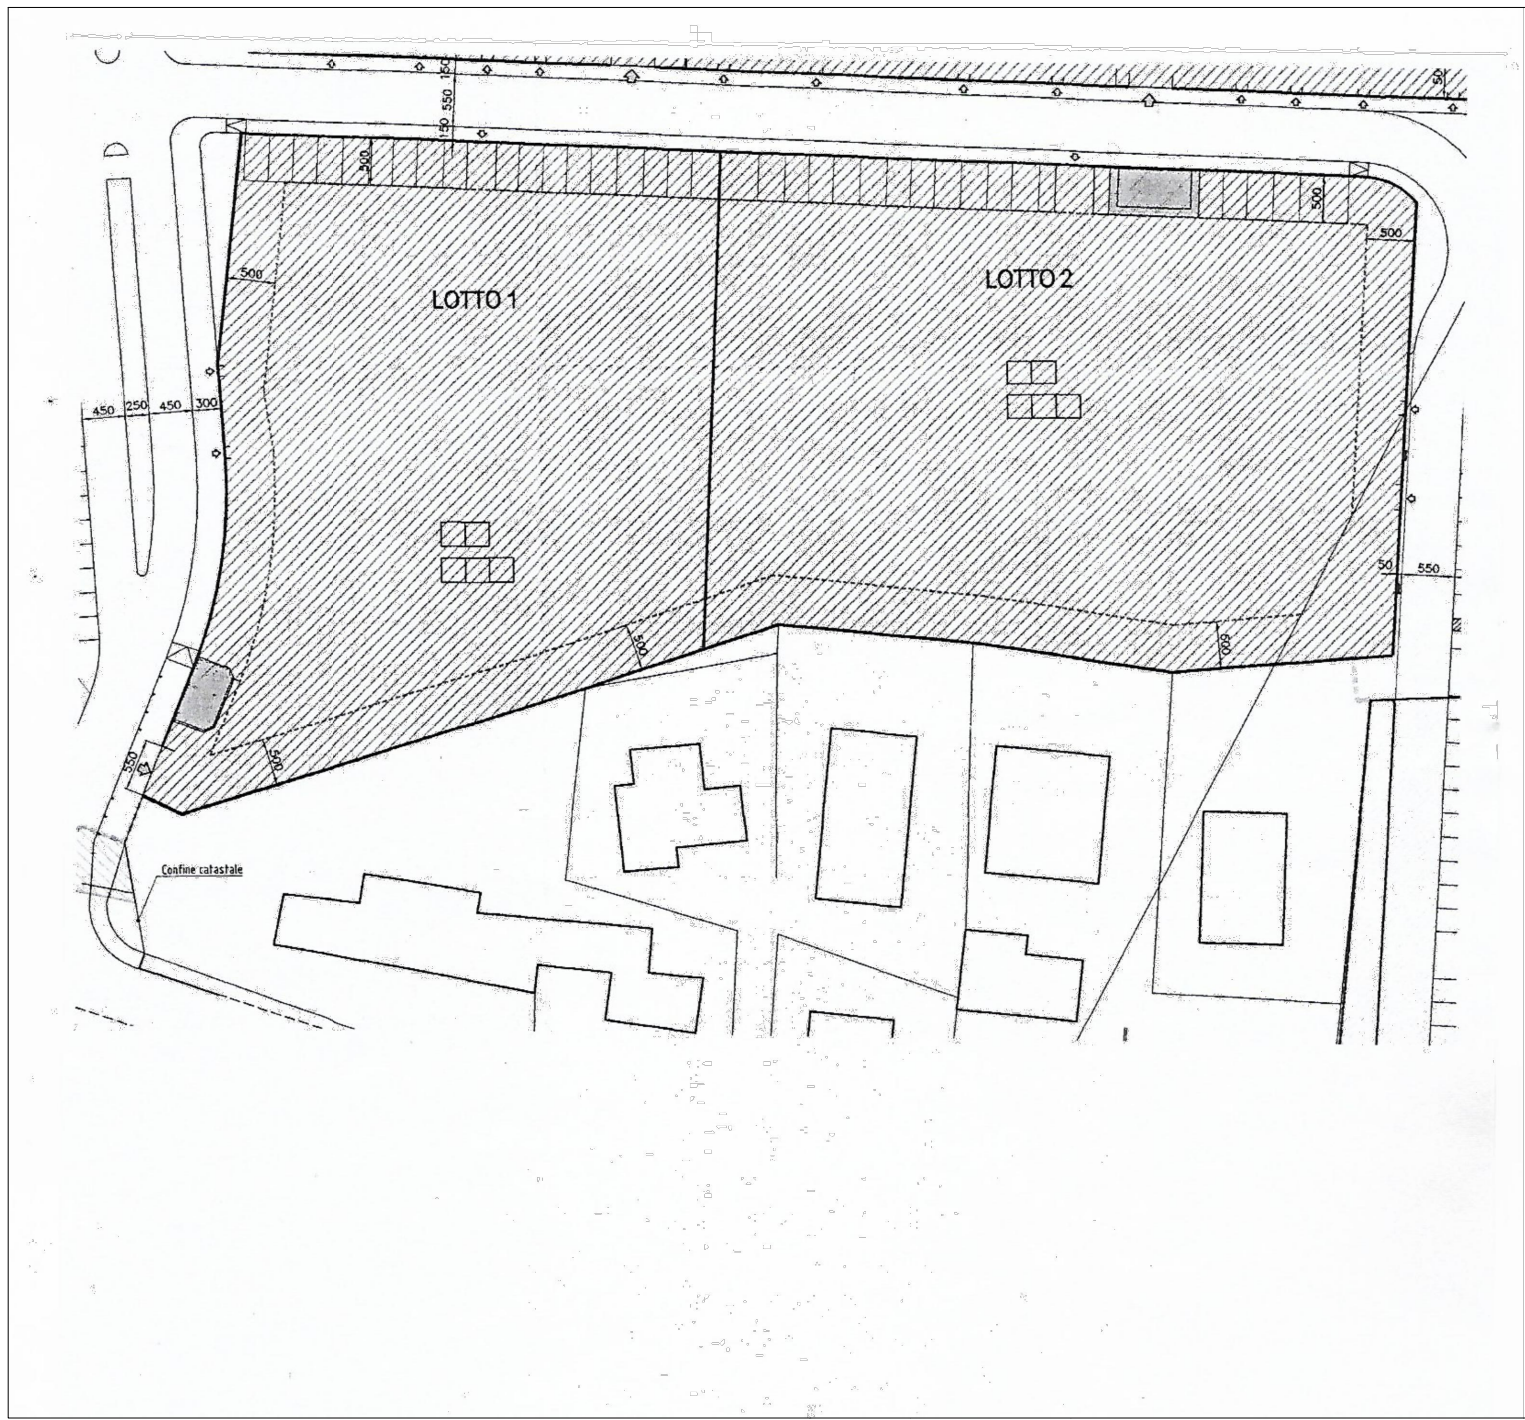

ESTRATTO DI P.U.A. C2/2  
LOTTI N. 1 - 2



ESTRATTO MAPPA  
COMUNE DI MOGLIANO VENETO  
FG. 39 MAPPALE 1318-1320-1331

## Comune di Mogliano Veneto

Massimiliano Visentin  
Architetto

Mogliano Veneto (TV)  
Piazza Duca D'Aosta n. 30/4  
Telefono 041 / 45.55.61  
Cell. 333 - 3025832  
massimilianovisentin@virgilio.it

Committente: COSTRUZIONI IMMOBILIARI DE LAZZARI SRL

Progetto: DI FABBRICATO RESIDENZIALE COMPOSTO DA N. 3 UNITA' CON

RECINZIONE, ACCESSI CARRAI-PEDONALI E IMPIANTI FOTOVOLTAICI

Disegni: PLANIMETRIA AREA SCOPERTA - STATO DI PROGETTO

FABBRICATI N. 1 - N. 10

Scala: 1 : 200

Data: 02 / 10 / 2023

TAVOLA: 1



PLANIMETRIA 1:200